


Legende

- Neubau Betonspuren, Breite = 90 / 90 / 90 cm
Gesamtlänge = 885 m
- Vollbeton im Kurvenbereich, Breite = 2.70m + Kurvenverbreiterung
Gesamtlänge = 90 m
- Betonstrasse bestehend
- best. Wanderweg (Verlegung Wanderweg gem. Beilage 1)
- Verlegung Wanderweg gem. Beilage 1

GENERELLE SANIERUNGS-MASSNAHMEN

Betonstrasse:

- Erstellen einer Planie auf die bestehende Fundation
- Einbau Betonspuren B= 2 mal 90 cm, D= 18 cm, Erstellen von Fugen
- Einbau von Querrinnen (Leitplanke Typ A in Beton versetzen)
- diverse Anpass- und Fertigstellungsarbeiten

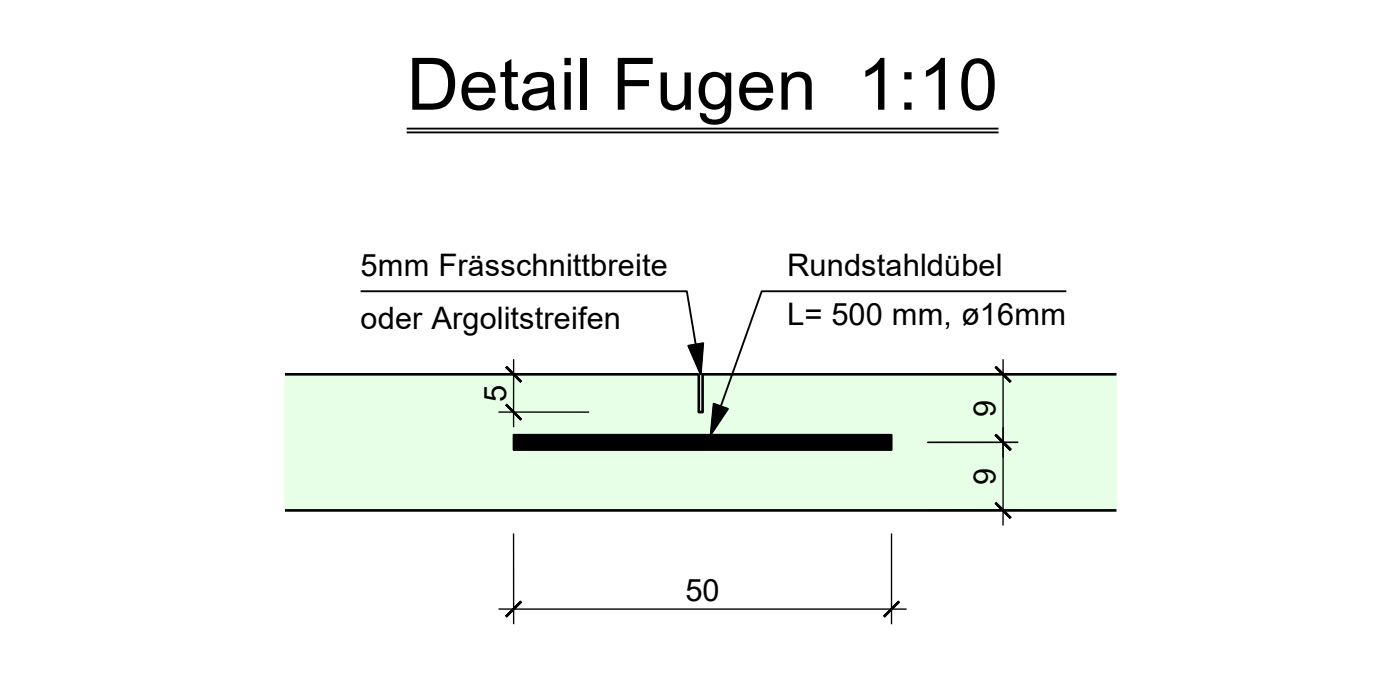

KANTON LUZERN
Kl. Nr. 4026

GEMEINDE FLÜHLI

AUSBAU GÜTERSTRASSE NUSSBERG BIS KNEUBRECHEN


SITUATION 1 : 500

BAUPROJEKT PLANAUFLEGE

BAUHERRSCHAFT
Strassengenossenschaft
Loistrasse Flühi LU
Roland Schürler
Schintmoos 1, 6173 Flühi

Gez.: fb Gepr.: rw Format: 60 / 147 Plan Nr. 23504-01
Datum: 16.02.2023 Rev.: Rev.: Rev.:

FELDER + PARTNER BAUINGENIEURE AG
Bahnhofstrasse 3, 6162 Entlebuch | Sigristhalde 1, 6102 Malters
Telefon +41 41 482 80 80 | www.fp-bauingenieure.ch

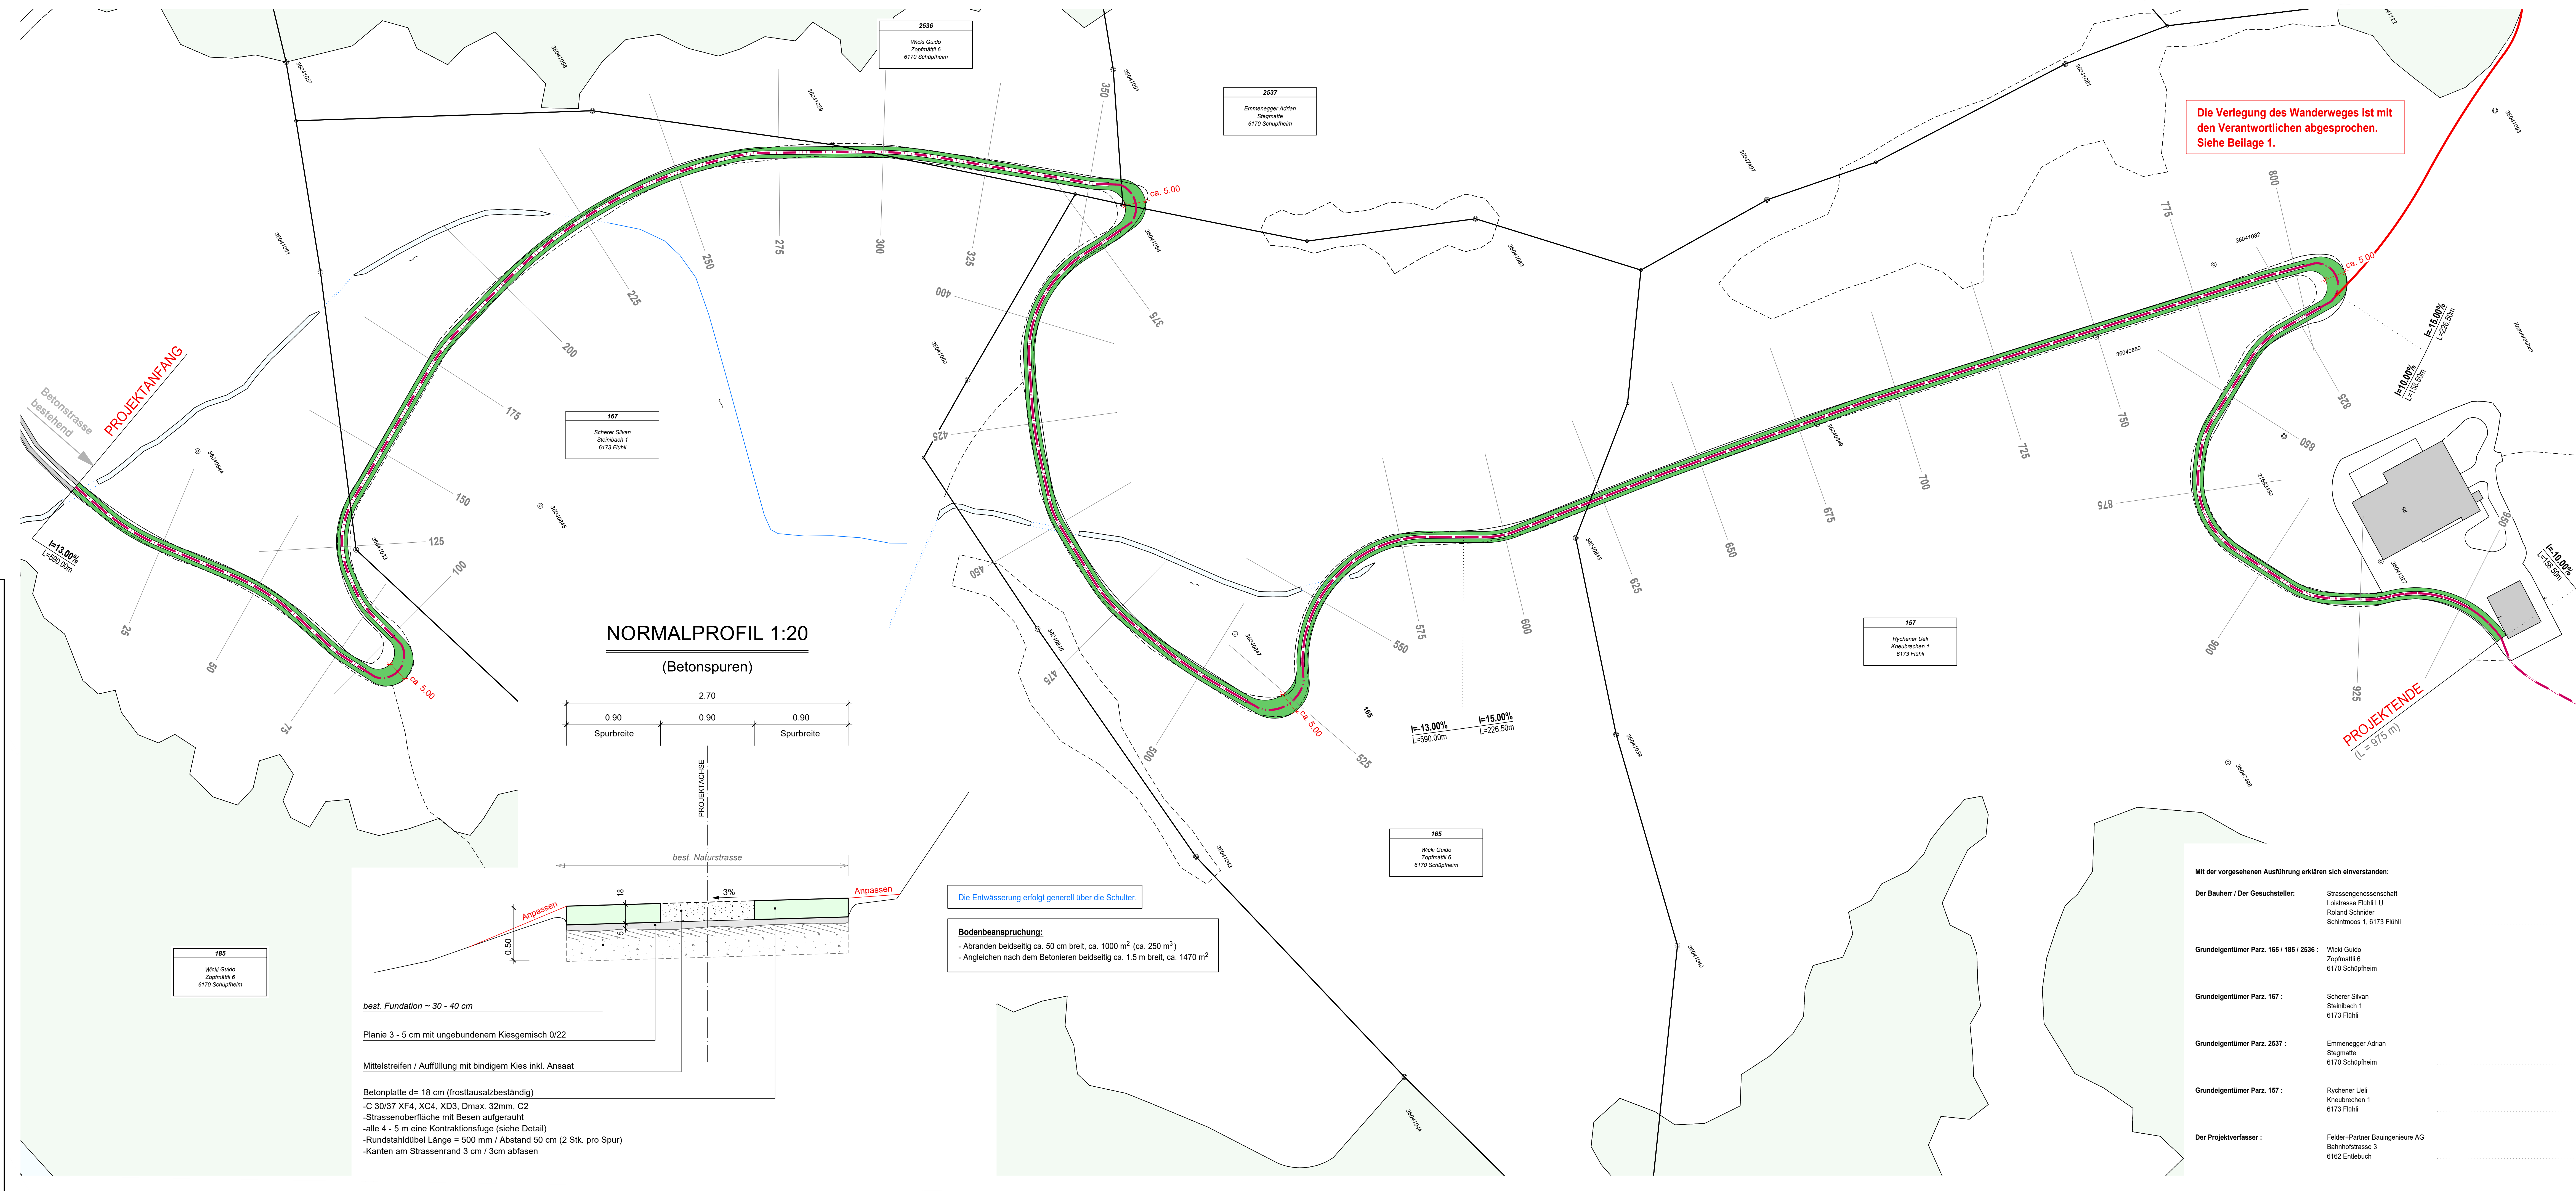

Mit der vorgesehenen Ausführung erklären sich einverstanden:

Der Bauherr / Der Gesuchsteller:	Strassengenossenschaft Loistrasse Flühi LU Roland Schürler Schintmoos 1, 6173 Flühi
Grundigentümer Parz. 165 / 166 / 2536:	Wicki Guido Zopfmatli 6 6170 Schüpfheim
Grundigentümer Parz. 167:	Scherer Silvan Steinbach 1 6173 Flühi
Grundigentümer Parz. 2537:	Emmenegger Adrian Stegmatte 6170 Schüpfheim
Grundigentümer Parz. 157:	Rychener Ueli Kreuzbrachen 1 6173 Flühi
Der Projektverfasser:	Felder+Partner Bauingenieure AG Bahnhofstrasse 3 6162 Entlebuch