
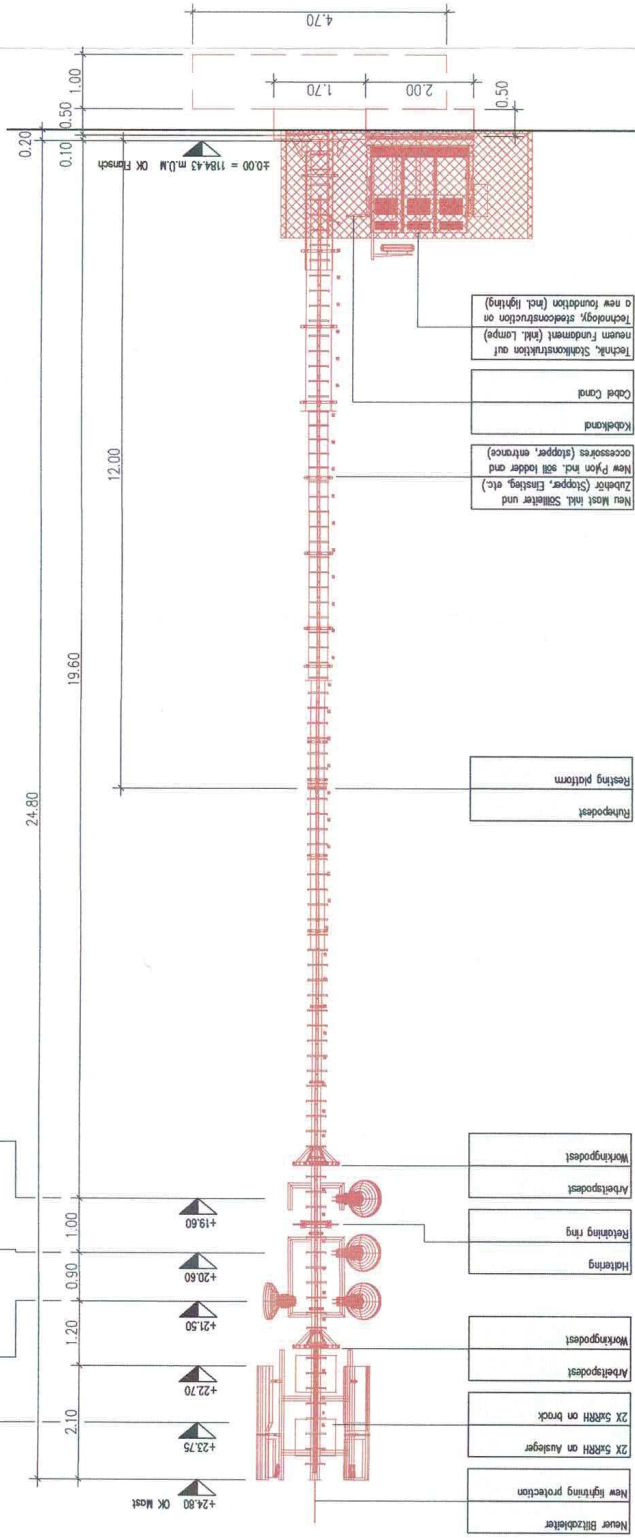
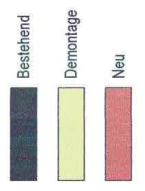
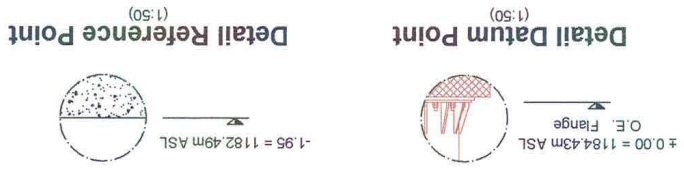


Bauherrschaft	Sunrise Communications AG Thurgauerstrasse 101B, 8152 Glattpark (Optikon)
Ort: Zürich	Datum: 01. März 2022
Projektverfasser	Sunrise Communications AG Nicolas Schönißer Schönißer Elektrobau
Ort: Ittigen	Datum: 16 FEB 2021
Eigentimer	Axiens Schweiz AG 3063 Ittigen
Ort: Schönißer	Datum: 09.02.21

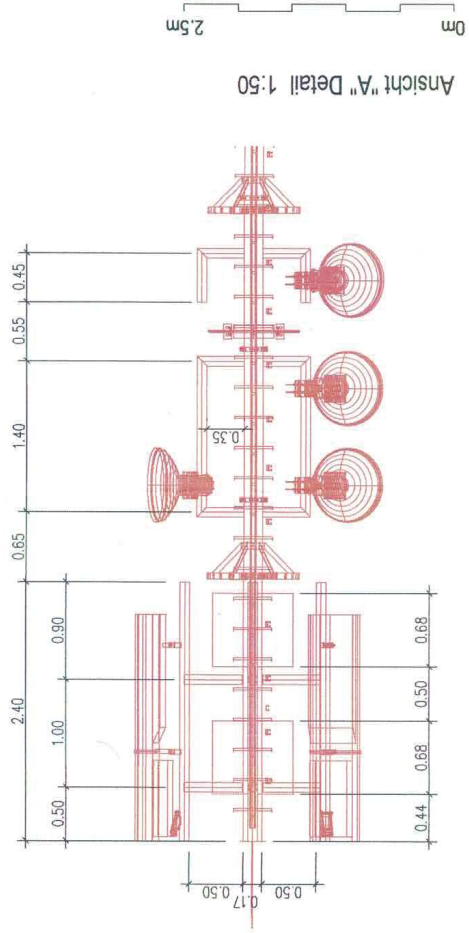

A_SRS6 Sunrise CENT: +23.75 UK ANT: +22.70 AZ: 280° POLE: 1	A_SRHG Sunrise CENT: +23.75 UK ANT: +22.70 AZ: 280° POLE: 1	A_SRLW Sunrise CENT: +23.75 UK ANT: +22.70 AZ: 280° POLE: 1	MW Sunrise CENT: +21.60 AZ: 281° POLE: 1	BES80-1 CENT: +20.60 AZ: 281° POLE: 1	MW Sunrise CENT: +19.60 AZ: 290° POLE: 1
B_SRS6 Sunrise CENT: +23.75 UK ANT: +22.70 AZ: 280° POLE: 1	B_SRHG Sunrise CENT: +23.75 UK ANT: +22.70 AZ: 280° POLE: 1	B_SRLW Sunrise CENT: +23.75 UK ANT: +22.70 AZ: 280° POLE: 1	MW Sunrise CENT: +21.60 AZ: 281° POLE: 1	BES80-1 CENT: +20.60 AZ: 281° POLE: 1	MW Sunrise CENT: +19.60 AZ: 290° POLE: 1

Drawing number: BE810-1_PA_03_B
Site: Schönißer
Date: 15.01.2021
Scale: 1:50 / 1:00

Site	Schönißer
Drawn	Adams / W
Drawn	15.01.2021
Site number / condition	BE810-1
Period	6173
Type	Type

Index	B
Description	PA-Drawing
FCG	axians
CPN	2024/76
Entity	118295
Mapping	± 0.00 = 1184.3 m ASL



