

Situationsplan

Neubau Einfamilienhaus

Parzelle 2581; Pfaffrüti 8, 6173 Flühli

Manuela + Pirmin Wicki, Nussberg 5, 6173 Flühli


Thomas Felder
Das Planungsbüro in Ihrer Region
Lärchenweg 1
6173 Flühli / LU
Tel.: 041/488 23 11
Mail: felderthomas@bluewin.ch
04.11.2020



2583



2582

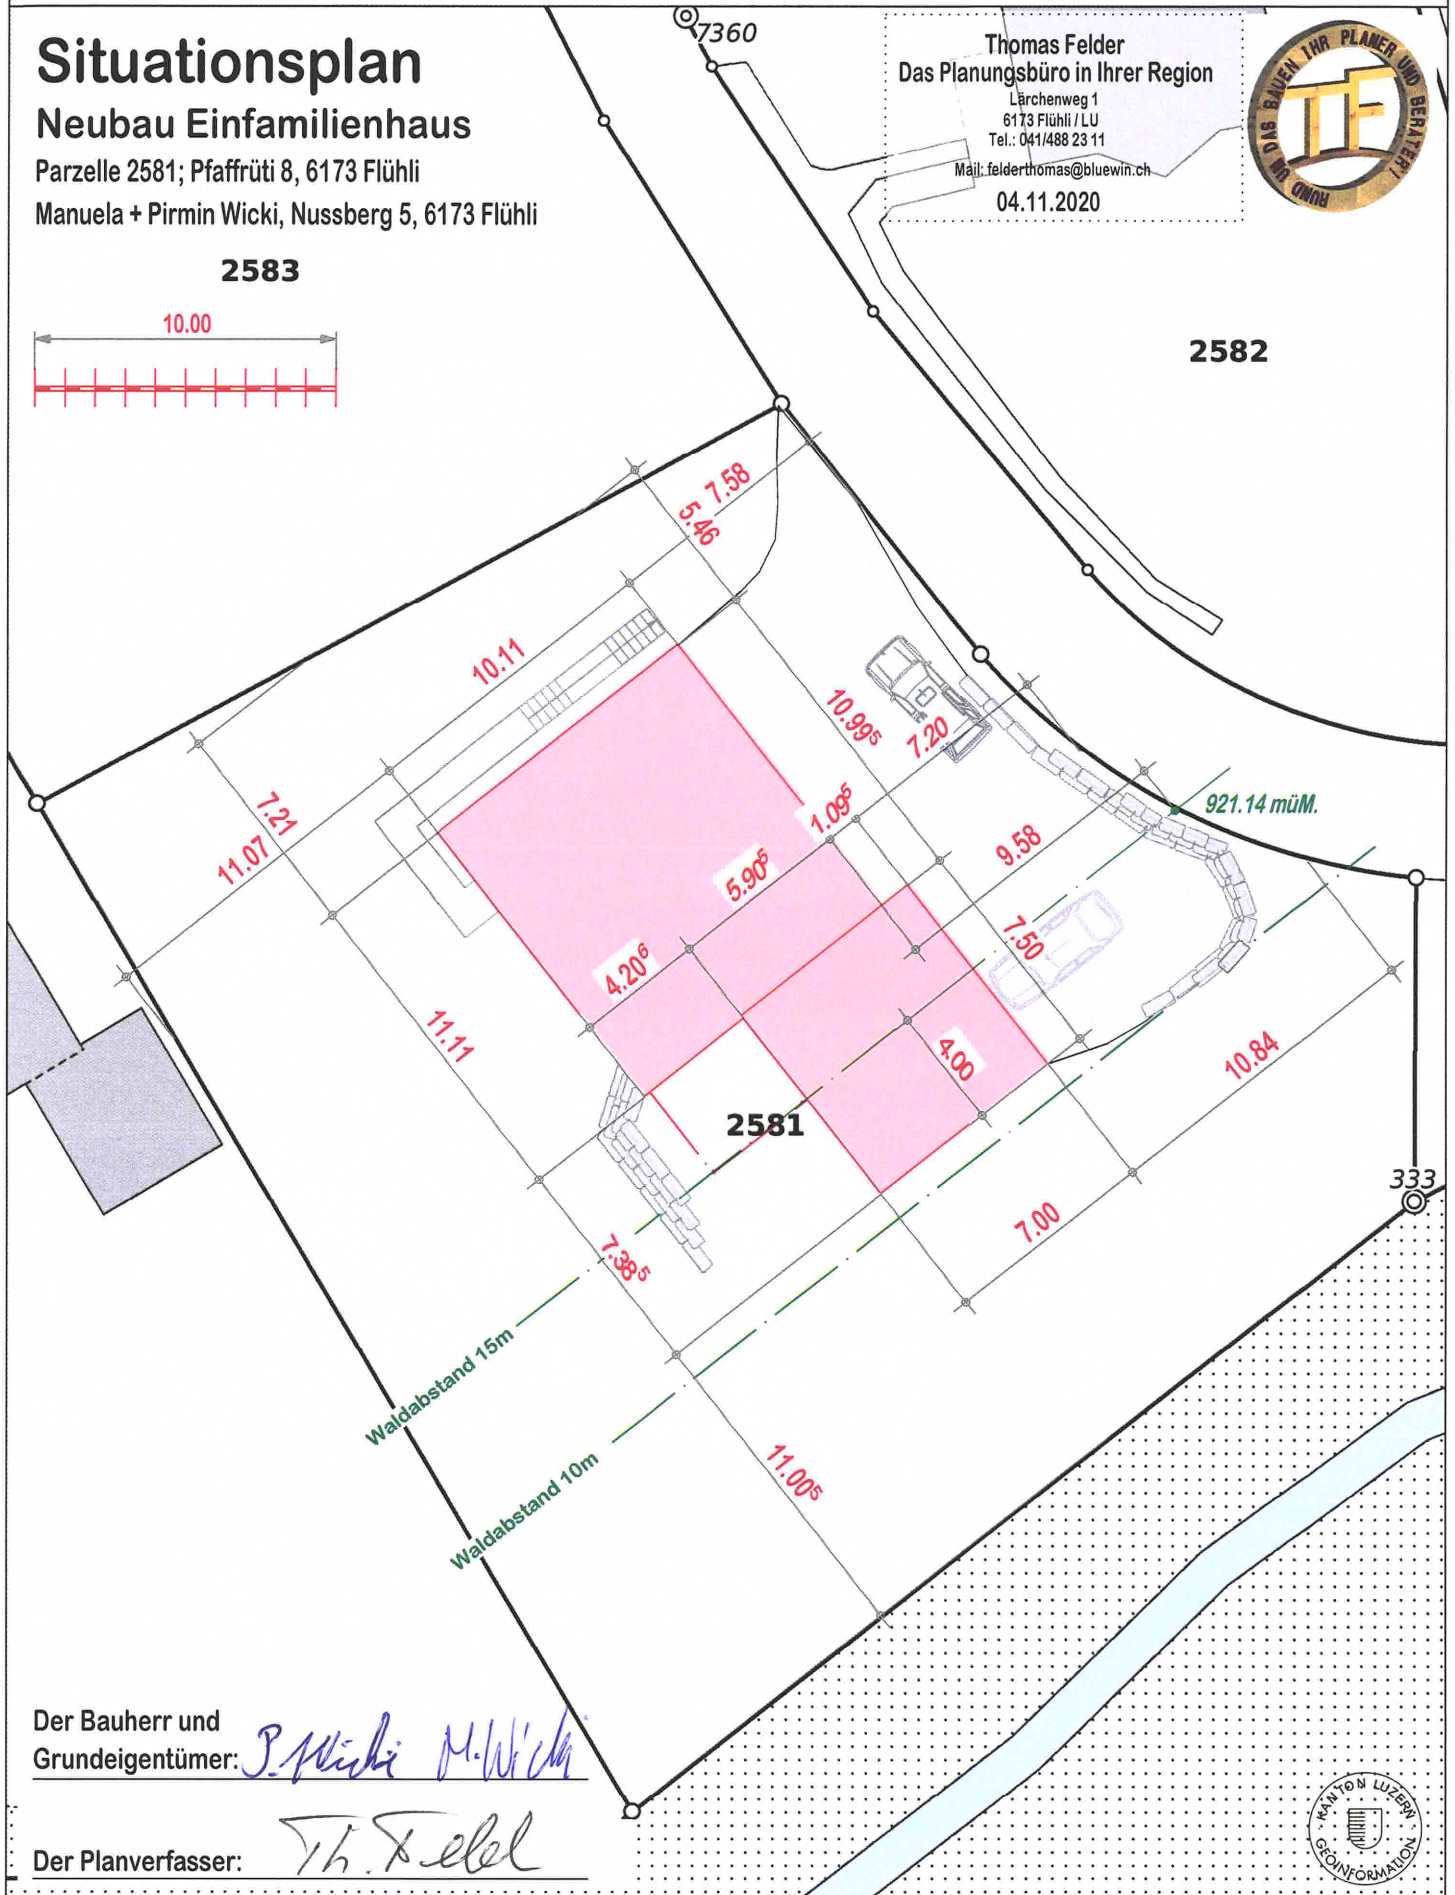

Der Bauherr und
Grundeigentümer: *P. Wicki M. Wicki*

Der Planverfasser: *Th. Felder*

